




CENTRO OFFICINE MINGANTI  
Via della Liberazione, 15 - Bologna  
Direzione: Elisabetta De Toma  
tel. 051 352639 • fax 051 369142  
Sicurezza Galleria: 340 7220308  
e.mail: elisabetta.detoma@gruppoigd.it  
sito web: www.officineminganti.it

*Officine Minganti, il nuovo centro commerciale di vicinato nel cuore della città di Bologna. Aperto il 26 Marzo 2006, a due passi dalla Fiera e dal centro storico, nel quartiere Bolognina, zona più popolosa della città, attraverso un progetto di recupero industriale delle ex officine metalmeccaniche "Minganti". Insegna piastra alimentare: Supermercato Coop, 40 attività tra cui la prima libreria Coop di Bologna e un grande centro fitness con tanto di piscina. Il centro commerciale Officine Minganti, il polo del tempo libero, della cultura e dello shopping più moderno e innovativo di Bologna.*

## La pianta della galleria

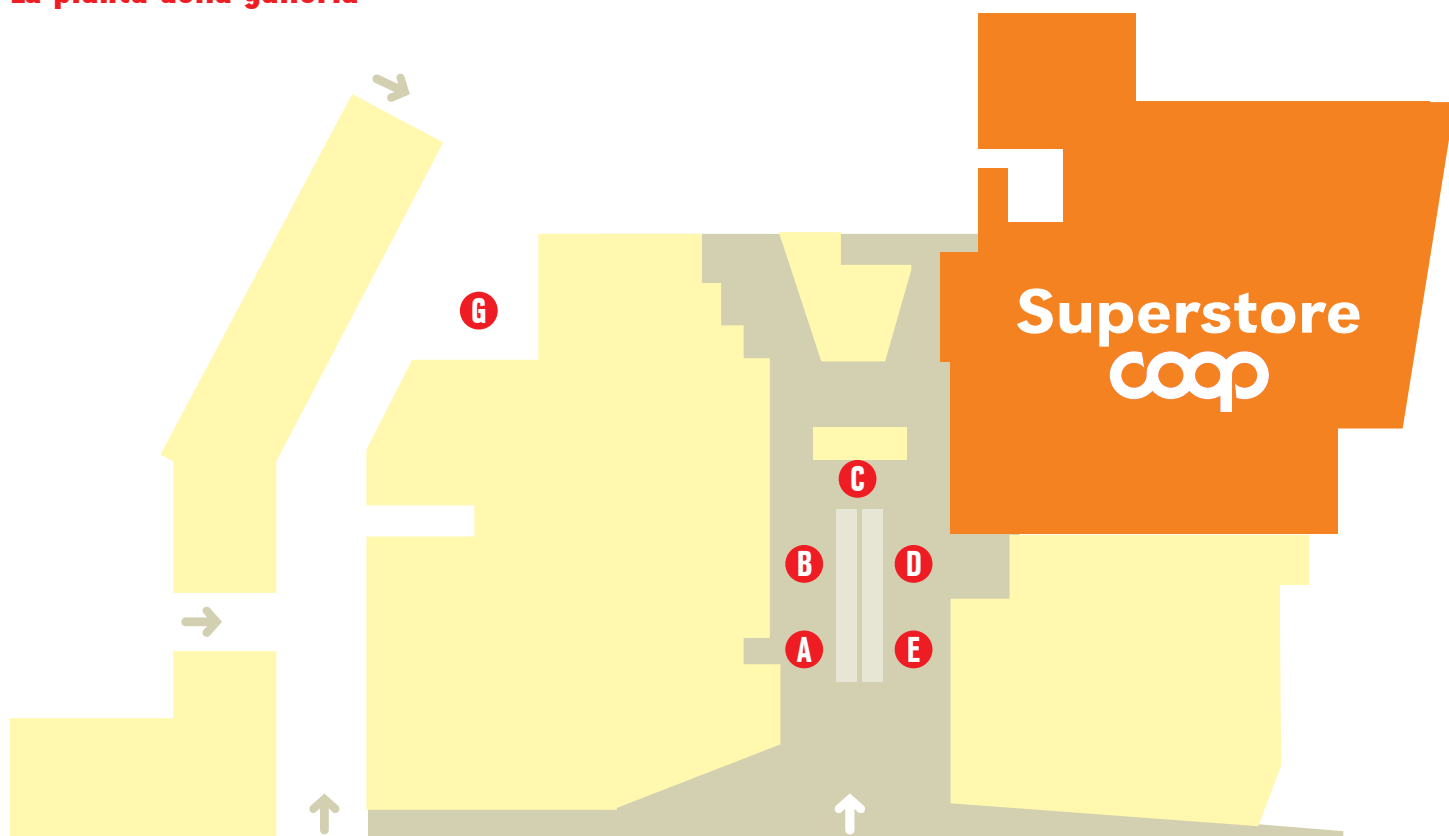


## Gli spazi espositivi temporanei



Situato di fronte all'ingresso a sinistra delle scale mobili, misure: **5 x 3 m.** circa  
punto luce: disponibile  
altezza: anche oltre 1,60 m.



Situato verso il centro della galleria a sinistra delle scale mobili, misure: **5 x 3 m.** circa  
punto luce: disponibile  
altezza: anche oltre 1,60 m.

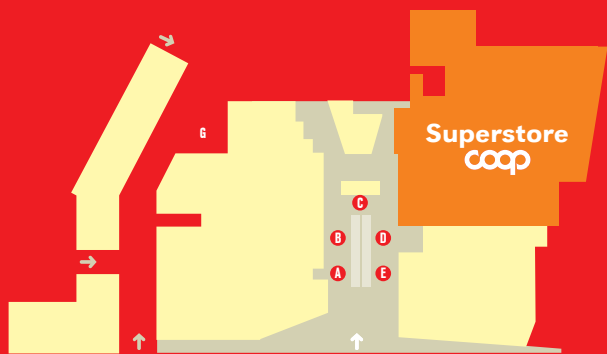

Situato nel grande spazio dietro alle scale mobili in posizione centrale, misure: **13 x 4 m.** circa  
punto luce: disponibile  
altezza: anche oltre 1,60 m.



Situato verso il centro della galleria a destra delle scale mobili, misure: **5 x 3 m.** circa  
punto luce: disponibile  
altezza: anche oltre 1,60 m.



Situato di fronte all'ingresso a destra delle scale mobili, misure: **5 x 3 m.** circa  
punto luce: disponibile  
altezza: anche oltre 1,60 m.



Situato al *piano superiore* in prossimità di un ingresso esterno, misure: **3 x 3 m.** circa  
punto luce: disponibile  
altezza: anche oltre 1,60 m.



**Spazio esterno** (scoperto)  
misure: **8 x 8 m.** circa  
punto luce: disponibile

N.B. La galleria si è dotata di "gazebo" di colore bianco 3 x 3 m. circa che, all'occorrenza, mette a disposizione degli utilizzatori di spazi espositivi temporanei.